

PROVINCIA AUTONOMA DI TRENTO - SERVIZIO CATASTO  
(D.Lgs. 18 maggio 2001 n.280)

**CATASTO FABBRICATI**  
( Legge 28 febbraio 1994, n. 133)

Mod. Ann (C.E.U.)  
N. d'ord. 1  
N. fogli 1

**Planimetria (\*)** dell'immobile situato nel Comune di TRENTO - ZELL DI COGNOLA Via MARNIGHE N. 19/2  
allegata alla dichiarazione presentata all'Ufficio catasto di TRENTO

C.C. COGNOLA F.M. 7 P. Ed. 1670 Sub. 81 P.T. 2287 P.M. 44

**Rilevo (\*) in conformità allo stato reale**

Compilato dal PIFFER p.ind. GIORGIO

Iscritto all'Albo DEI PERITI

(Titolo, Nome e Cognome del Tecnico)  
della Prov. di TRENTO

Data 22.05.2006

Timbro e firma:  INDUSTRIALI


**SPAZIO RISERVATO ALL' UFFICIO CATASTO**

Subalterni controllati in data



Il Tecnico Catastale

Mod. 97 n. Cat. Cl.

**TERZO PIANO**

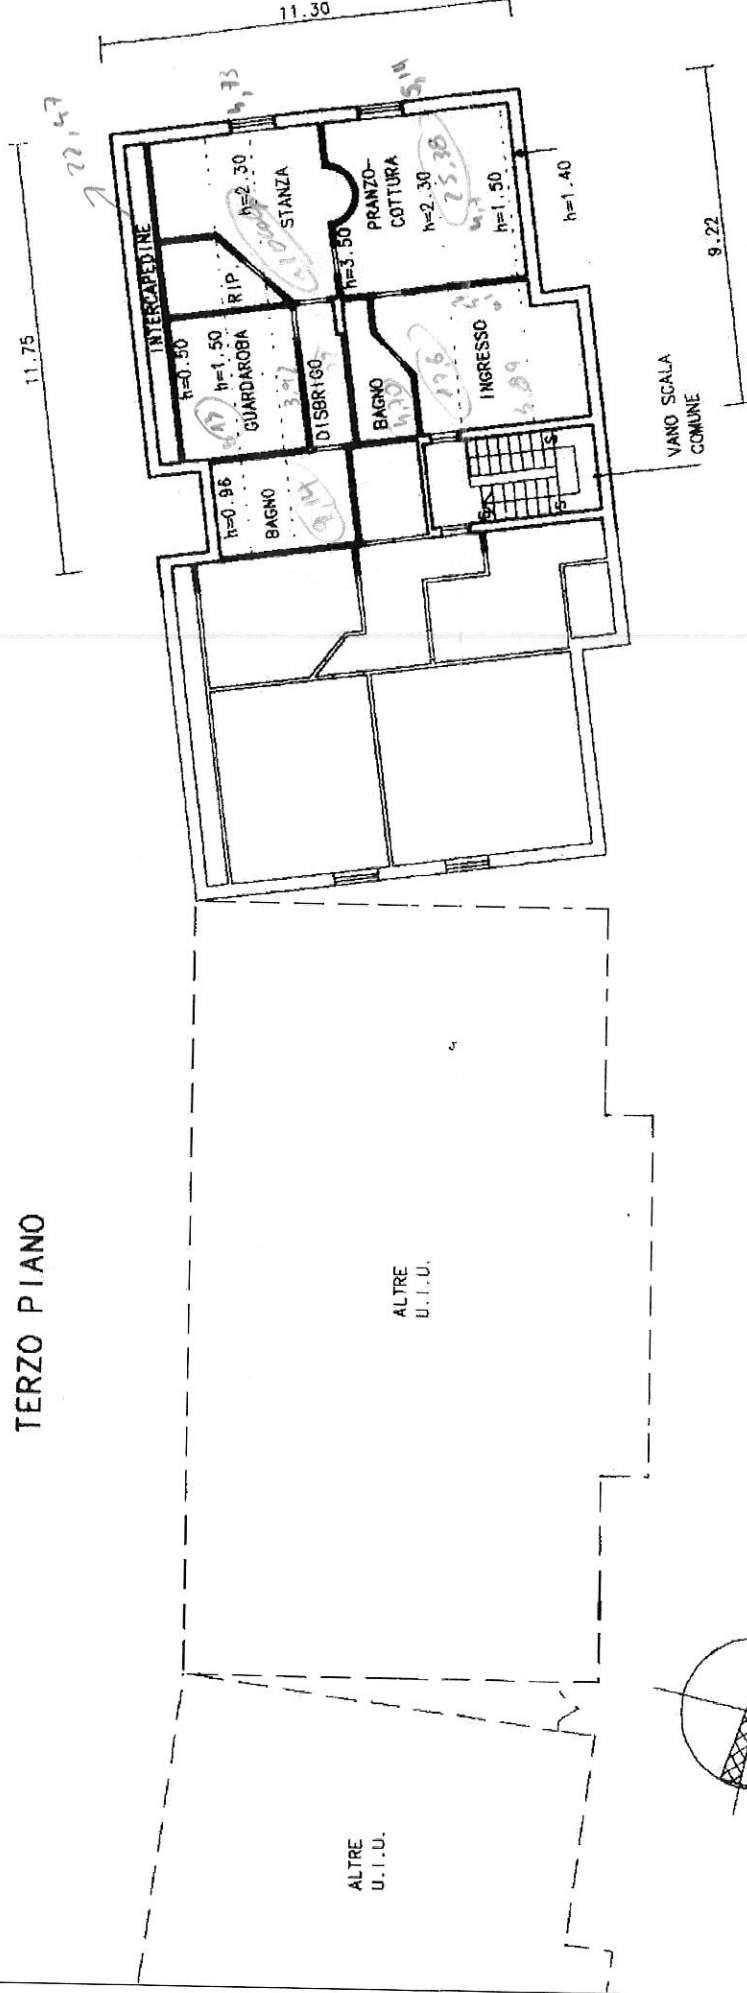


**ESTRATTO MAPPA SCALA 1:1000**

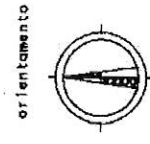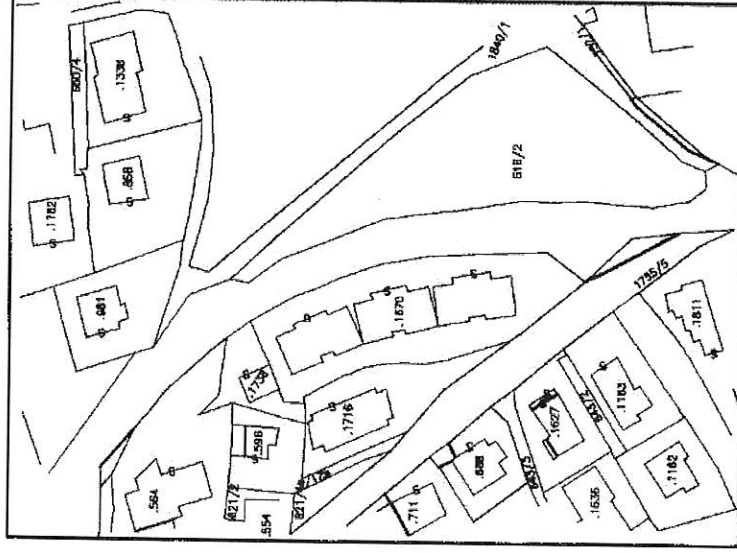

(\*)Indicare le principali misure esterne

Ufficio del Catasto di Trento - Data rilascio: 23/11/2023 - Operatore: BTFFRC\_W - Totale schede: 1  
C.C.: 108 - P. ed.: 1670 - Sub.: 81 - PM: 44  
Prot. 3568.001.2006 - Data pres.: 29-05-2006 - Formato: A3 (297 x 420) - Fatt. scala: 1:1

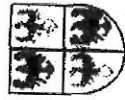

REGIONE AUTONOMA TRENINO-ALTO ADIGE  
(D.P.R. 31 luglio 1978, n. 569)

NUOVO CATASTO EDILIZIO URBANO  
(R. Decreto Legge 13 aprile 1939, n. 652)

Mod. Am (C.E.U.)  
N. d'ord.  
N. fogli

Planimetria (\*) dell'immobile situato nel Comune di

TRENTO

Via MARNIGHE N. 13/

allegata alla dichiarazione presentata all'Ufficio catasto di

TRENTO

Ufficio tavolare di TRENTO

C.C. COGNOLA

F.M. 7

P.Ed. 1670

Sub.

29

P.T. 2287

P.M. 7

Rilievo (\*) in conformità allo stato reale

Compilato dal Perito Ind. Edile FIORENZO CORAIOLA

Iscritto all'Albo Periti Ind. Edili

(Titolo, Nome e Cognome del Tecnico)

TRENTO

Data Timbro e firma


SPAZIO RISERVATO ALL'UFFICIO CATASTO

Subalterni controllati in data



Il Tecnico Catastale

Mod. 97 n. 3582/52 P.C. imp. Cat. Cl.

Ufficio del Catasto di Trento - Data rilascio: 23/11/2023  
C.C.: 108 - P. ed.: 1670 - Sub.: 29 - P.M.: 7  
Prot. 3582/92.000.1992 - Data: 13/09/1992  
Formato: A3 (297 x 420) - Fatt. scala: 1:1  
Operatore: BTFFRC\_W - Totale schede: 1

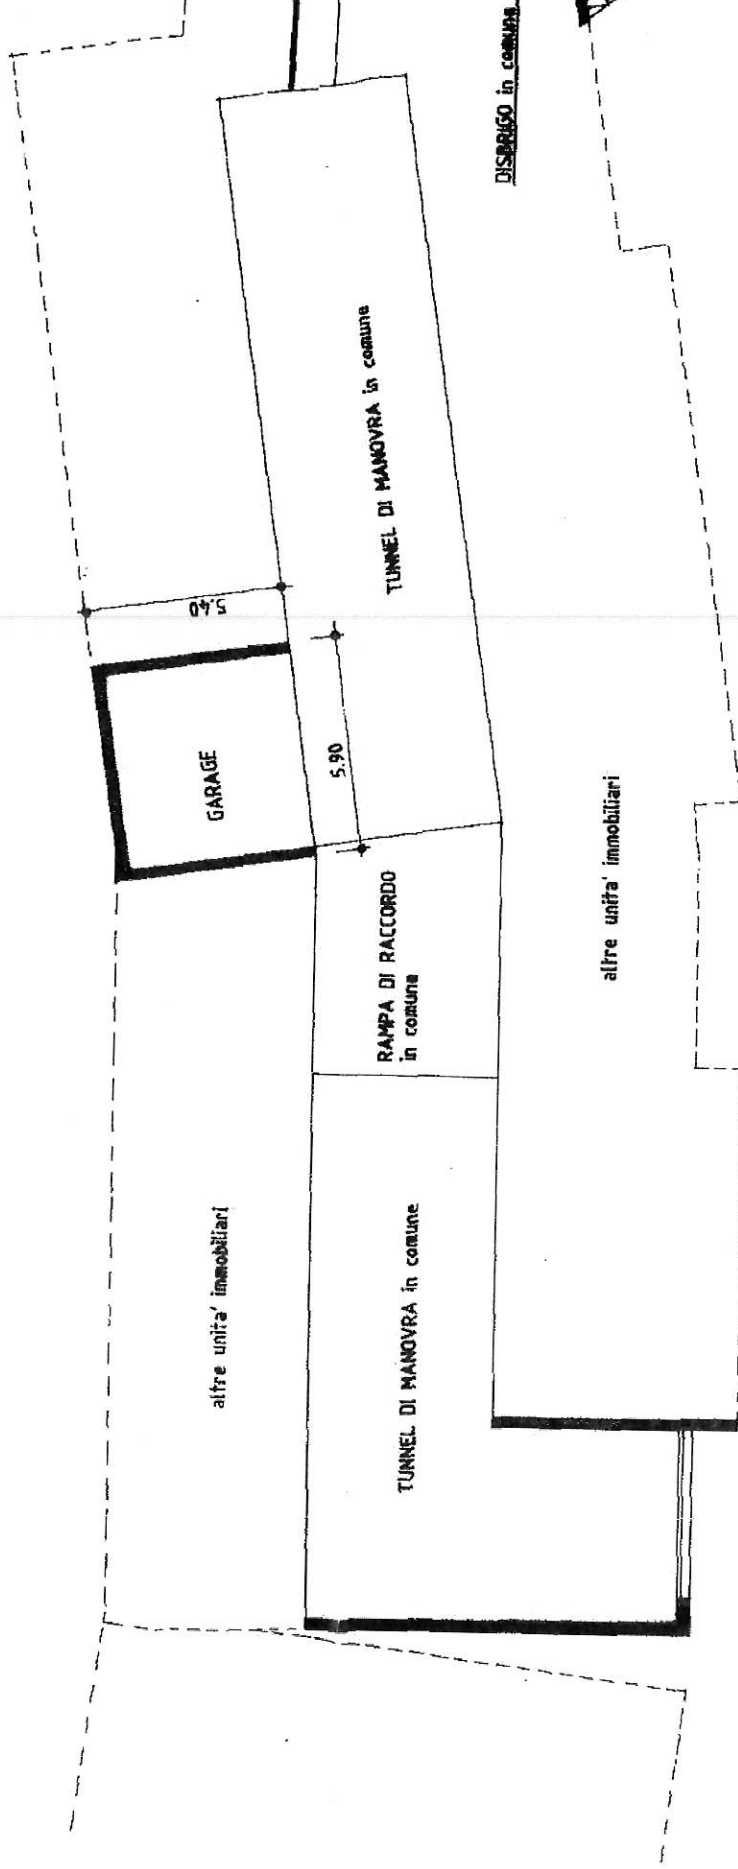

PIANO INTERRATO H = 2.40

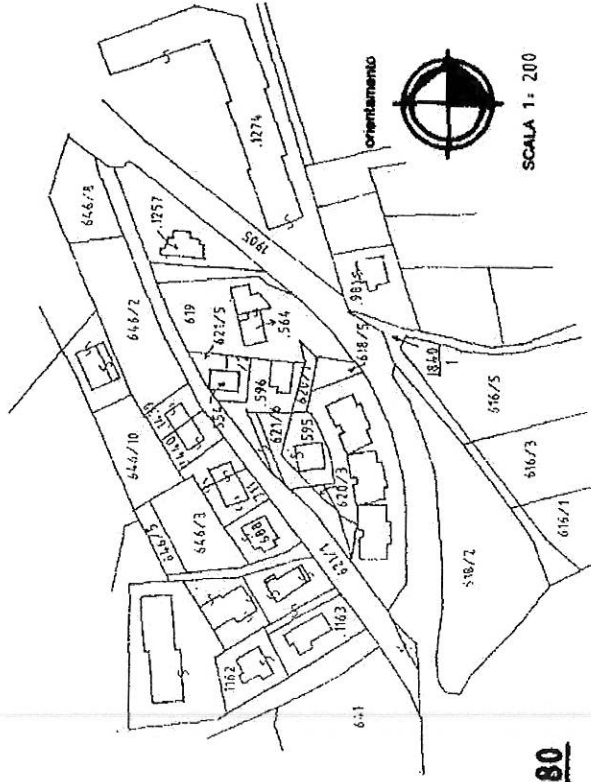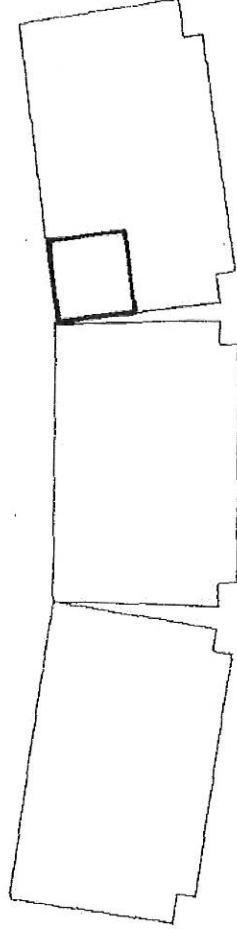

IDENTIFICAZIONE UNITA' IMMOBILIARE

(\*) Indicare le principali misure esterne

ESTRATTO MAPPA 1:2880